


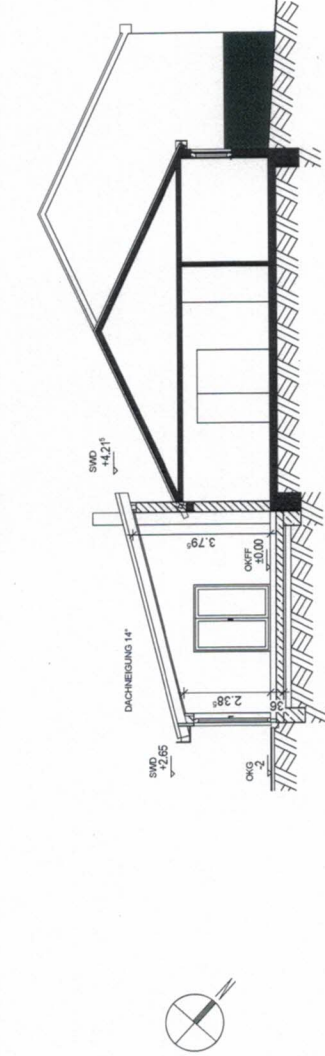


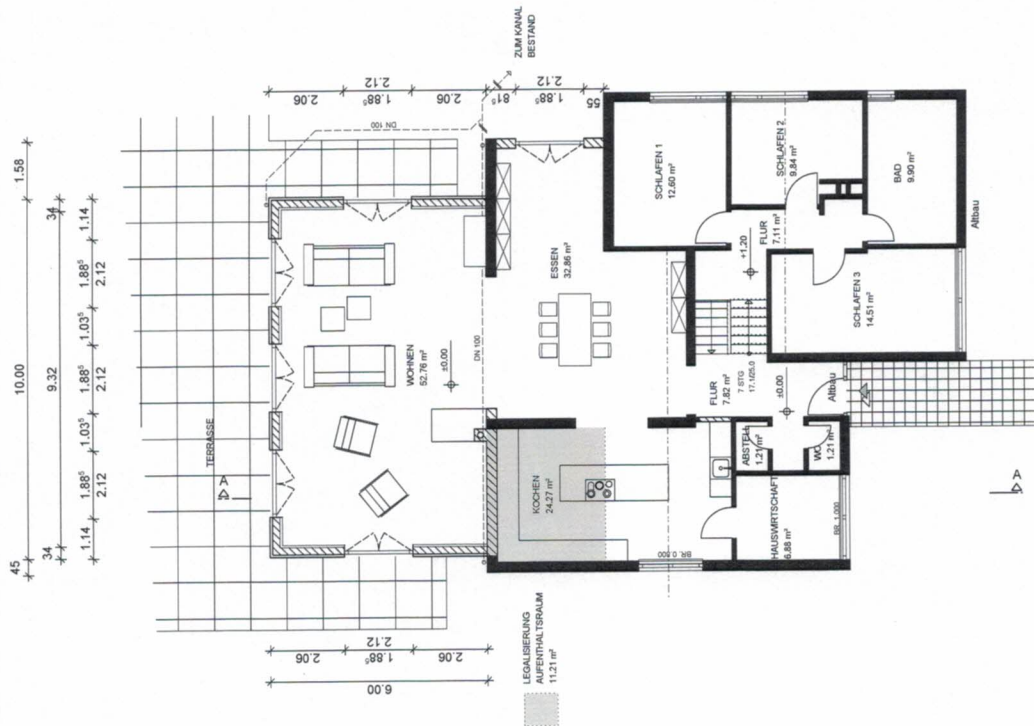


SCHNITT A-A

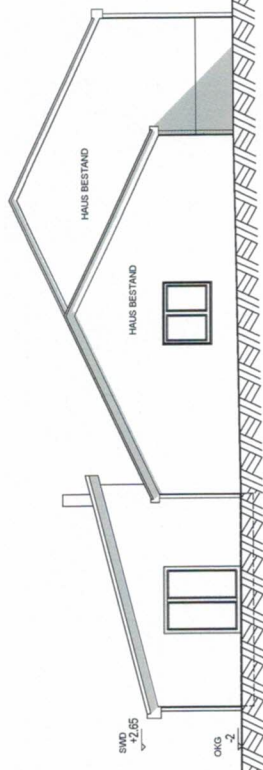

VON SUD-OSTEN

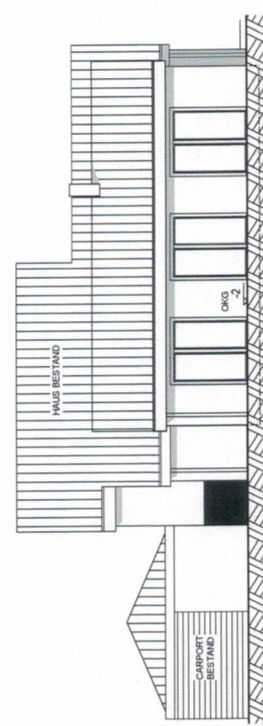

VON SUD-WESTEN

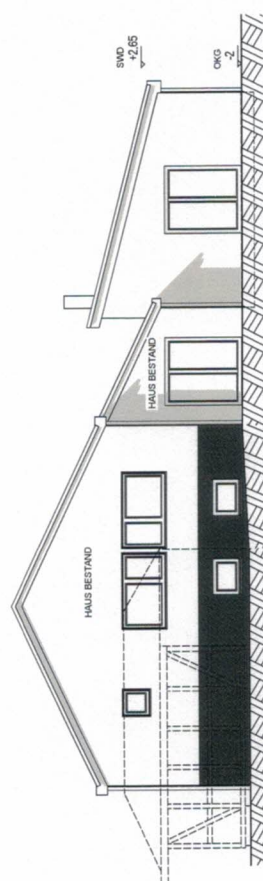

VON NORD-WESTEN

ARCHITEKTIN
ANTJE VALK – DIPL. ING.
ISLANDSTR. 31 42469 HÜCKESWAGEN 02192 / 93 69 303
e-mail: A.Valk@gmx.de

BAUANTRAG +
LEGALISIERUNGSANTRAG vom 25.01.21


LEGASISIERUNGSANTRAG
BESTAND
NEU
ABRIS

BAUHERR Michael Kloppe
Gardenbergstr. 37
42469 Hückeswagen



ARCHITEKT


Projekt Nr.	20.230
Projekt Name	42469 Hückeswagen
Maßstab	1 : 100
Zeichnung	ERDGESCHOSS SÜDOSTLICH ANSICHTEN
Plotplan 1	BA 01
Blatt Nr.	BA 01
DN A 2	
Maßstab	
Datum	
Index	
grü.	
Baujahr	

Alle Maße sind vom Untermesser zu prüfen. Änderungen bedarf architektonischer Änderungen und
anhandiger Aufgaben haben vorbehalten.

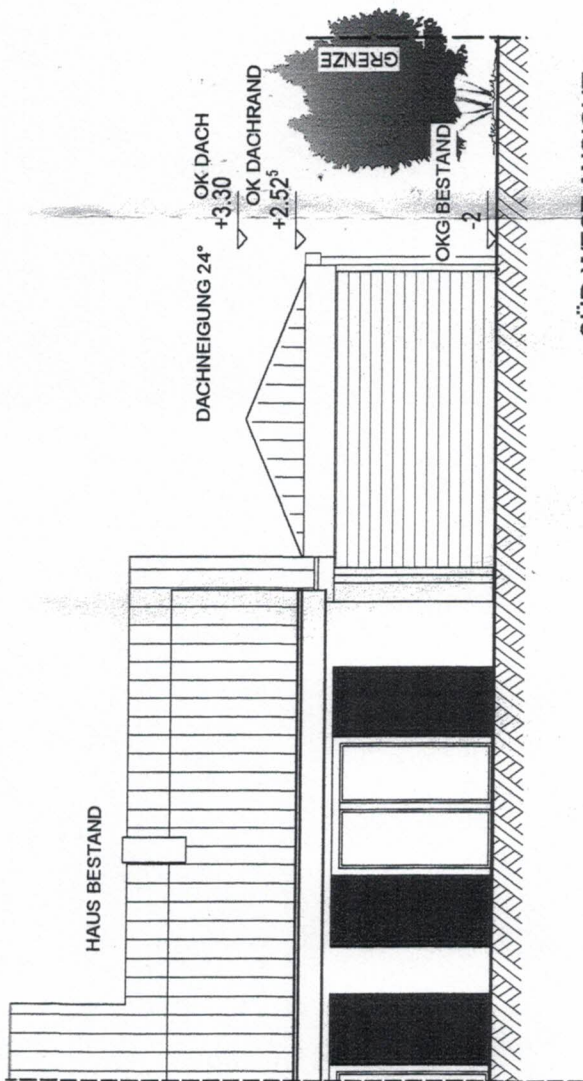

SÜD-WEST ANSICHT

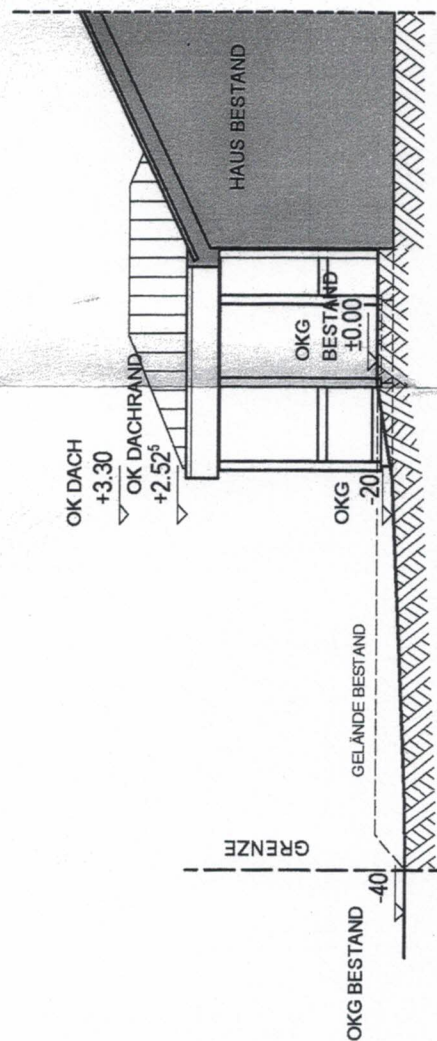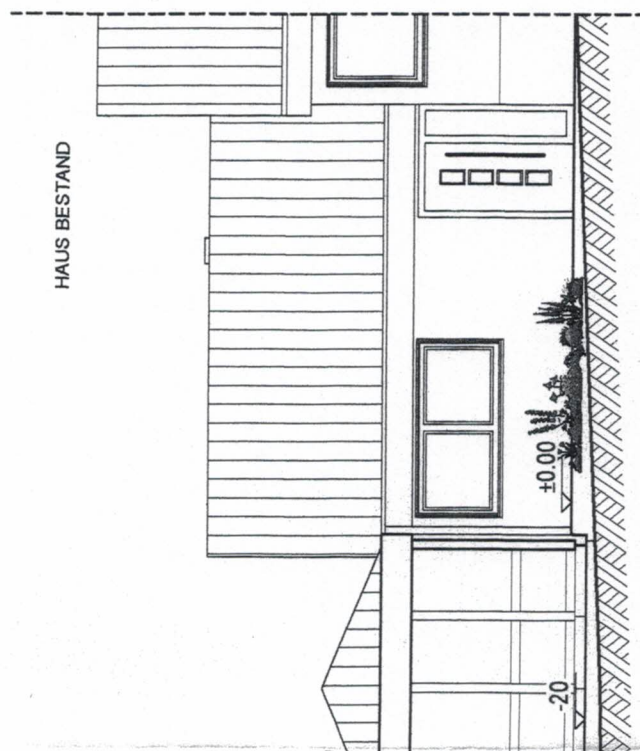

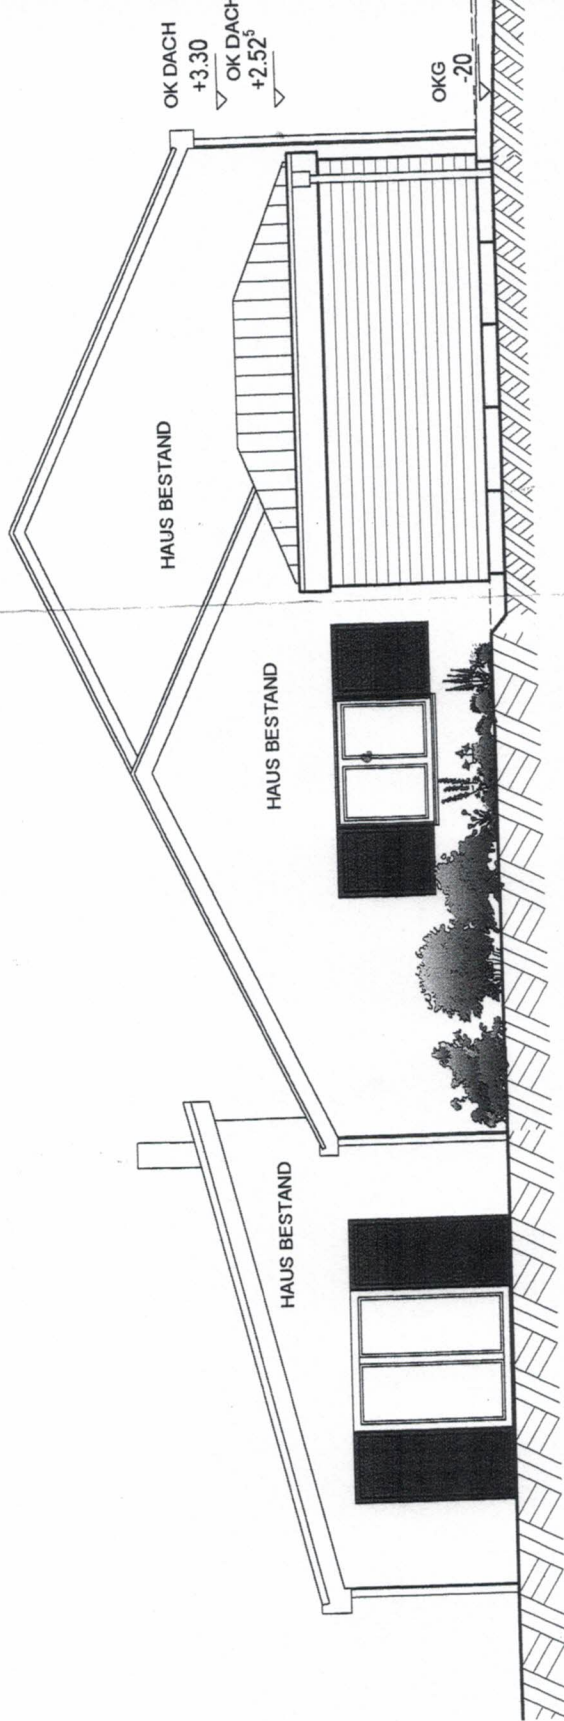

VON SÜD-O

GRUNDRISS

